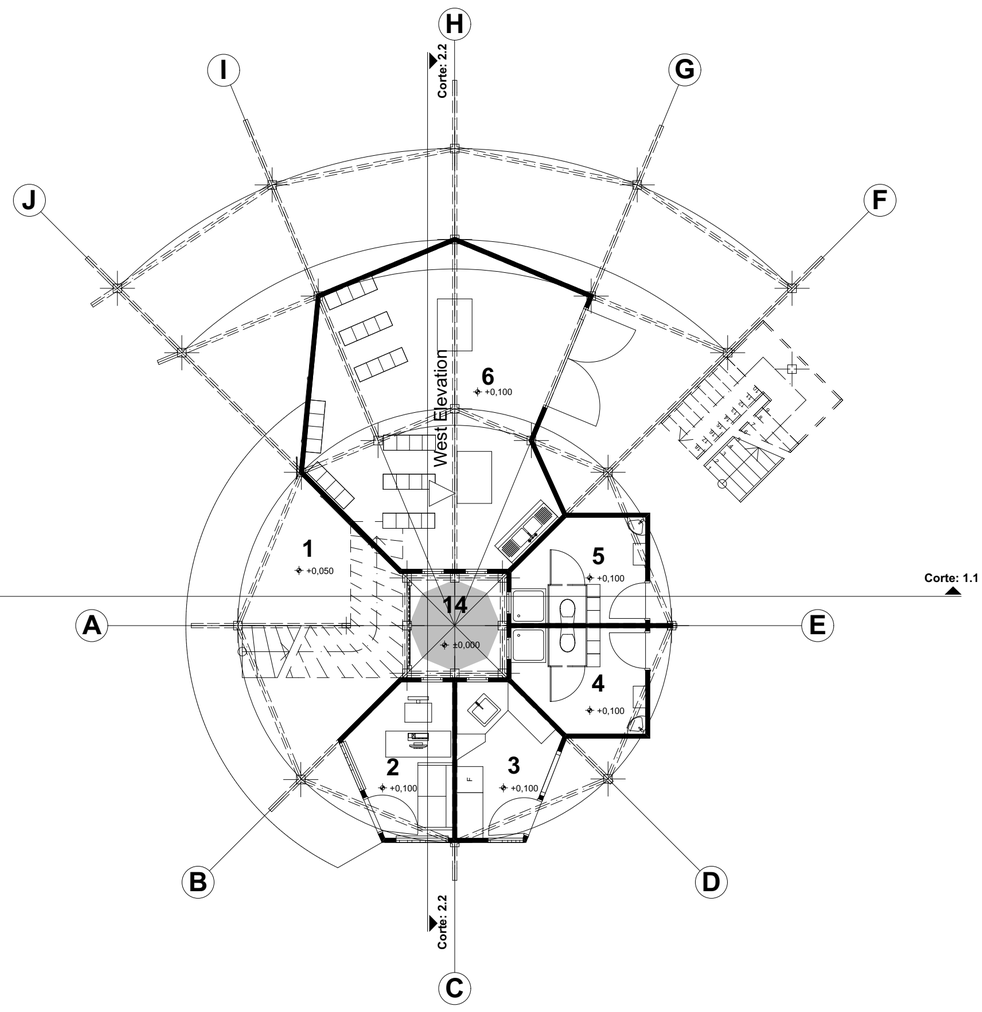

Bloque Administrativo.

Observaciones:
El presente Plano de Arquitectura se divide en Objetos de Obra para su mejor comprensión.
Los ejes circulares se distribuyen de forma ascendente del centro hacia el exterior 4,6m; 5m; 8,2m; 8,9m y 11m que corresponden a los ejes 1; 2; 3; 4 y 5.
Todas la vigas serán de sección 0,3m de peralto y 0,1m de ancho.
Todas las columnas serán de sección 0,2m x 0,2m y altura 3,1m.
El primer anillo de vigas se encuentra sobre las columnas del patio interior y miden 2,2m de extención.
El segundo anillo de vigas miden 3,45m de extención entre columnas.
Las demás vigas miden 3,4m y 3,2m respectivamente.
El descanso de la escalera de servicio en forma de C está soportado por una columna de altura 1,2m.

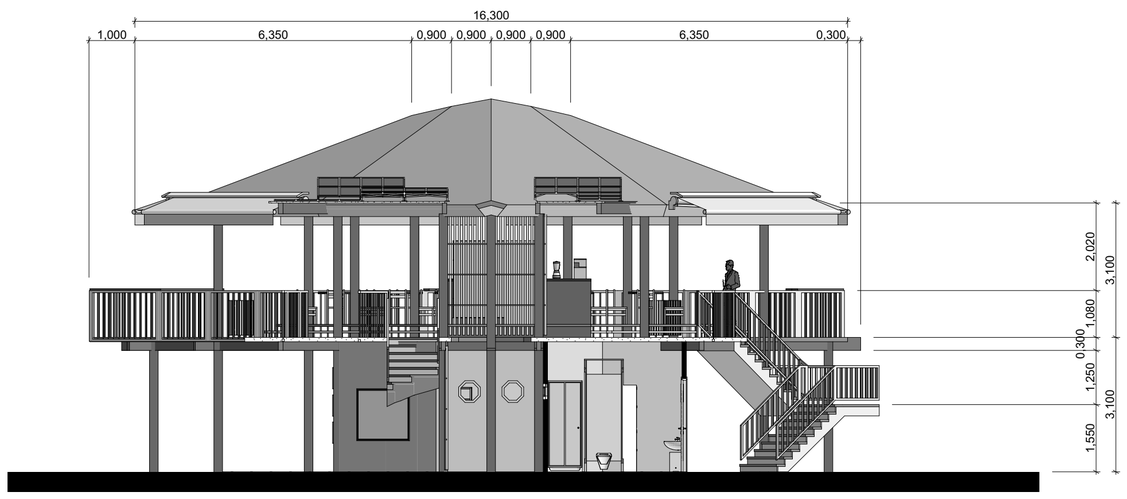

Corte: 1.1

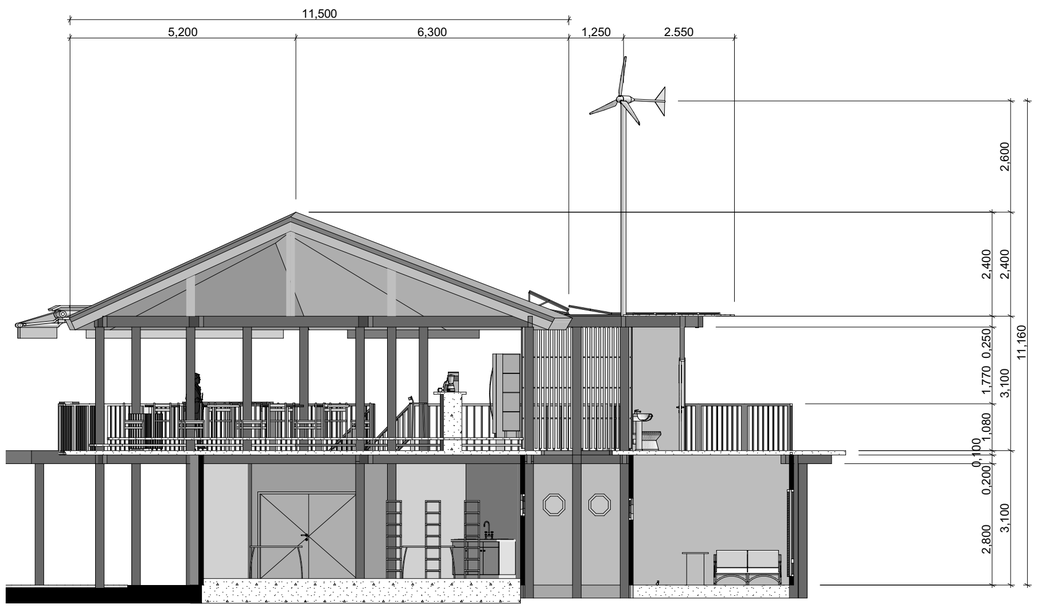

Corte: 2.2

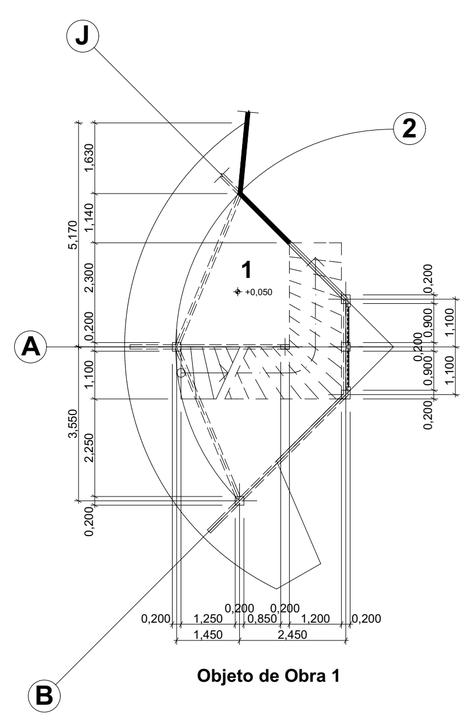

Objeto de Obra 1

Observaciones:
El pavimento propuesto en esta zona comprende un área de 34m² con un radio de giro desde el epicentro de encuentro de los ejes igual a 6,2m.

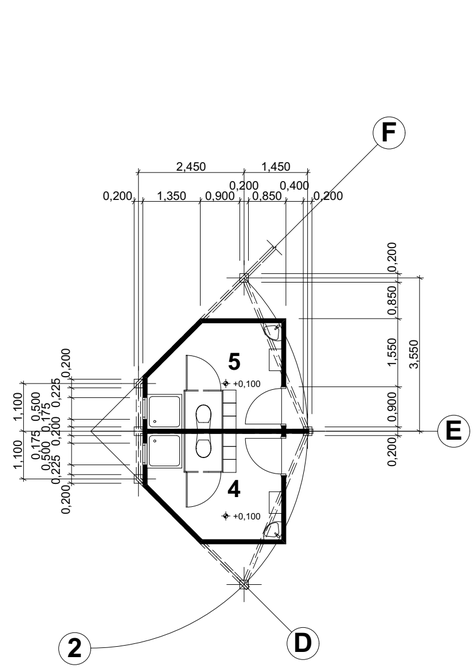

Objeto de Obra 3

Observaciones:
Todas las puertas serán de 2,1m x 0,9m.
Los espacios 4 y 5 en el muro que los divide forman un Área simétrica.
Las ventanas al patio interior son de 0,5m x 0,5m y antepecho 1,5m.

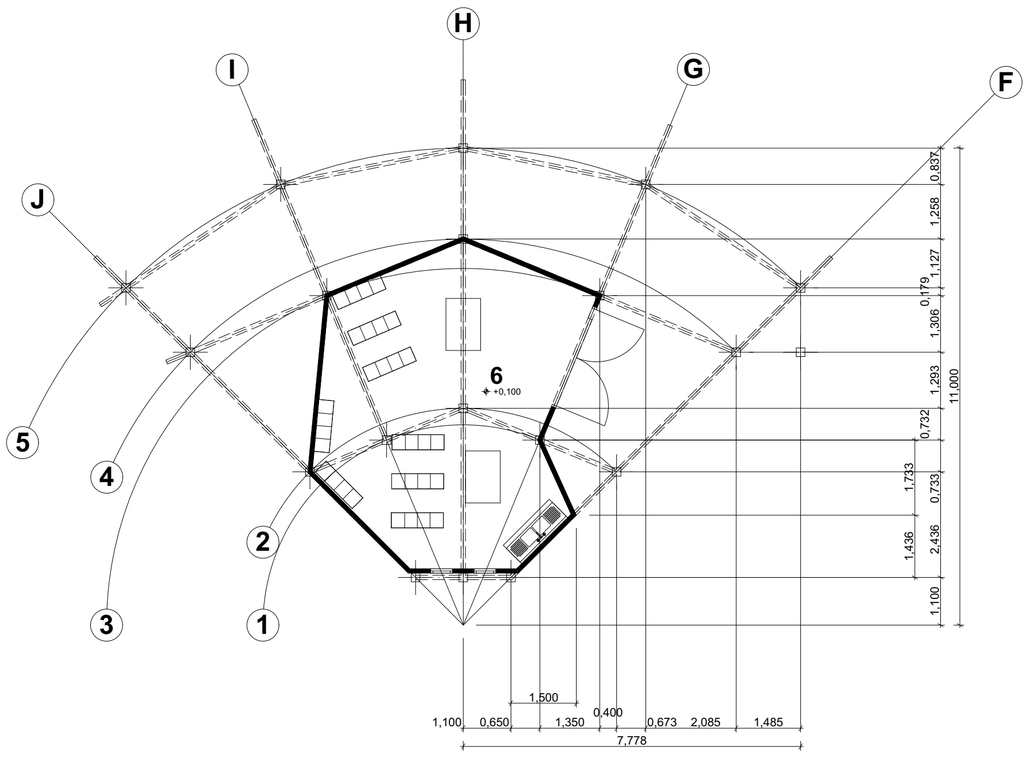

Objeto de Obra 4

Observaciones:
Los ejes circulares se distribuyen de forma ascendente del centro hacia el exterior 4,6m; 5m; 8,2m; 8,9m y 11m que corresponden a los ejes 1; 2; 3; 4 y 5 resprctivamente.
El área donde se espacian las columnas en el eje H forman un espacio simétrico.
Las ventanas al patio interior son de 0,5m x 0,5m y antepecho 1,5m.
La puerta que se propone para el espacio 9 miden 2,5m de ancho por 2,1m de altura.

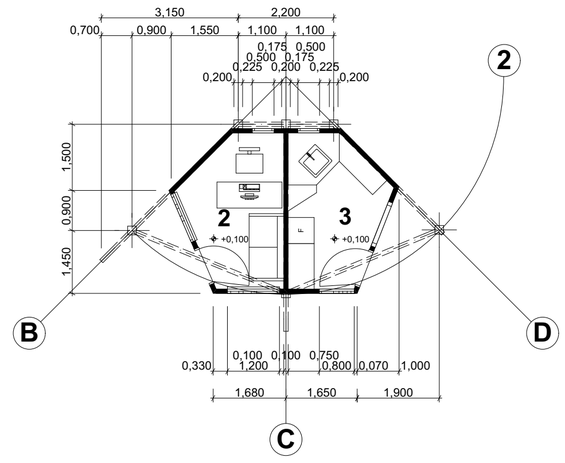

Objeto de Obra 2

Observaciones:
Todas las puertas serán de 2,1m x 0,9m.
Las ventanas del espacio 2 serán iguales 2m x 1,2m y separadas de las intercecciones de muros a 0,15m con antepecho 0,2m.
Los espacios 2 y 3 en el muro que los divide forman un Área simétrica.
Las ventanas al patio interior son de 0,5m x 0,5m y antepecho 1,5m.

Leyenda

	Superficie Útil
1 Área de Información	5.500m²
2 Administración	7.500m²
3 Pantry	7.500m²
4 Baños Empleados (F)	6.700m²
5 Baños Empleados (M)	6.700m²
6 Almacén	37.500m²
14 Patio interior	5.500m²

	Estudio de Proyecto para Infraestructura en el Refugio de Fauna Cayo Santa María.	Plano **Nº1**
Objeto de Obra: **Vivero Forestal**	Nombre del Plano: **Arquitectura 1er Nivel**	Escala **1:100**
Tutores: Dr. Arq. Arnoldo Álbarez López **Msc. Arq. Dorgis Sarduy Herrera**	**Proyectista: Ray Lorenzo Amado Ventura** **Dibujante: Ray Lorenzo Amado Ventura**	Fecha de Confección **25/05/2016**