




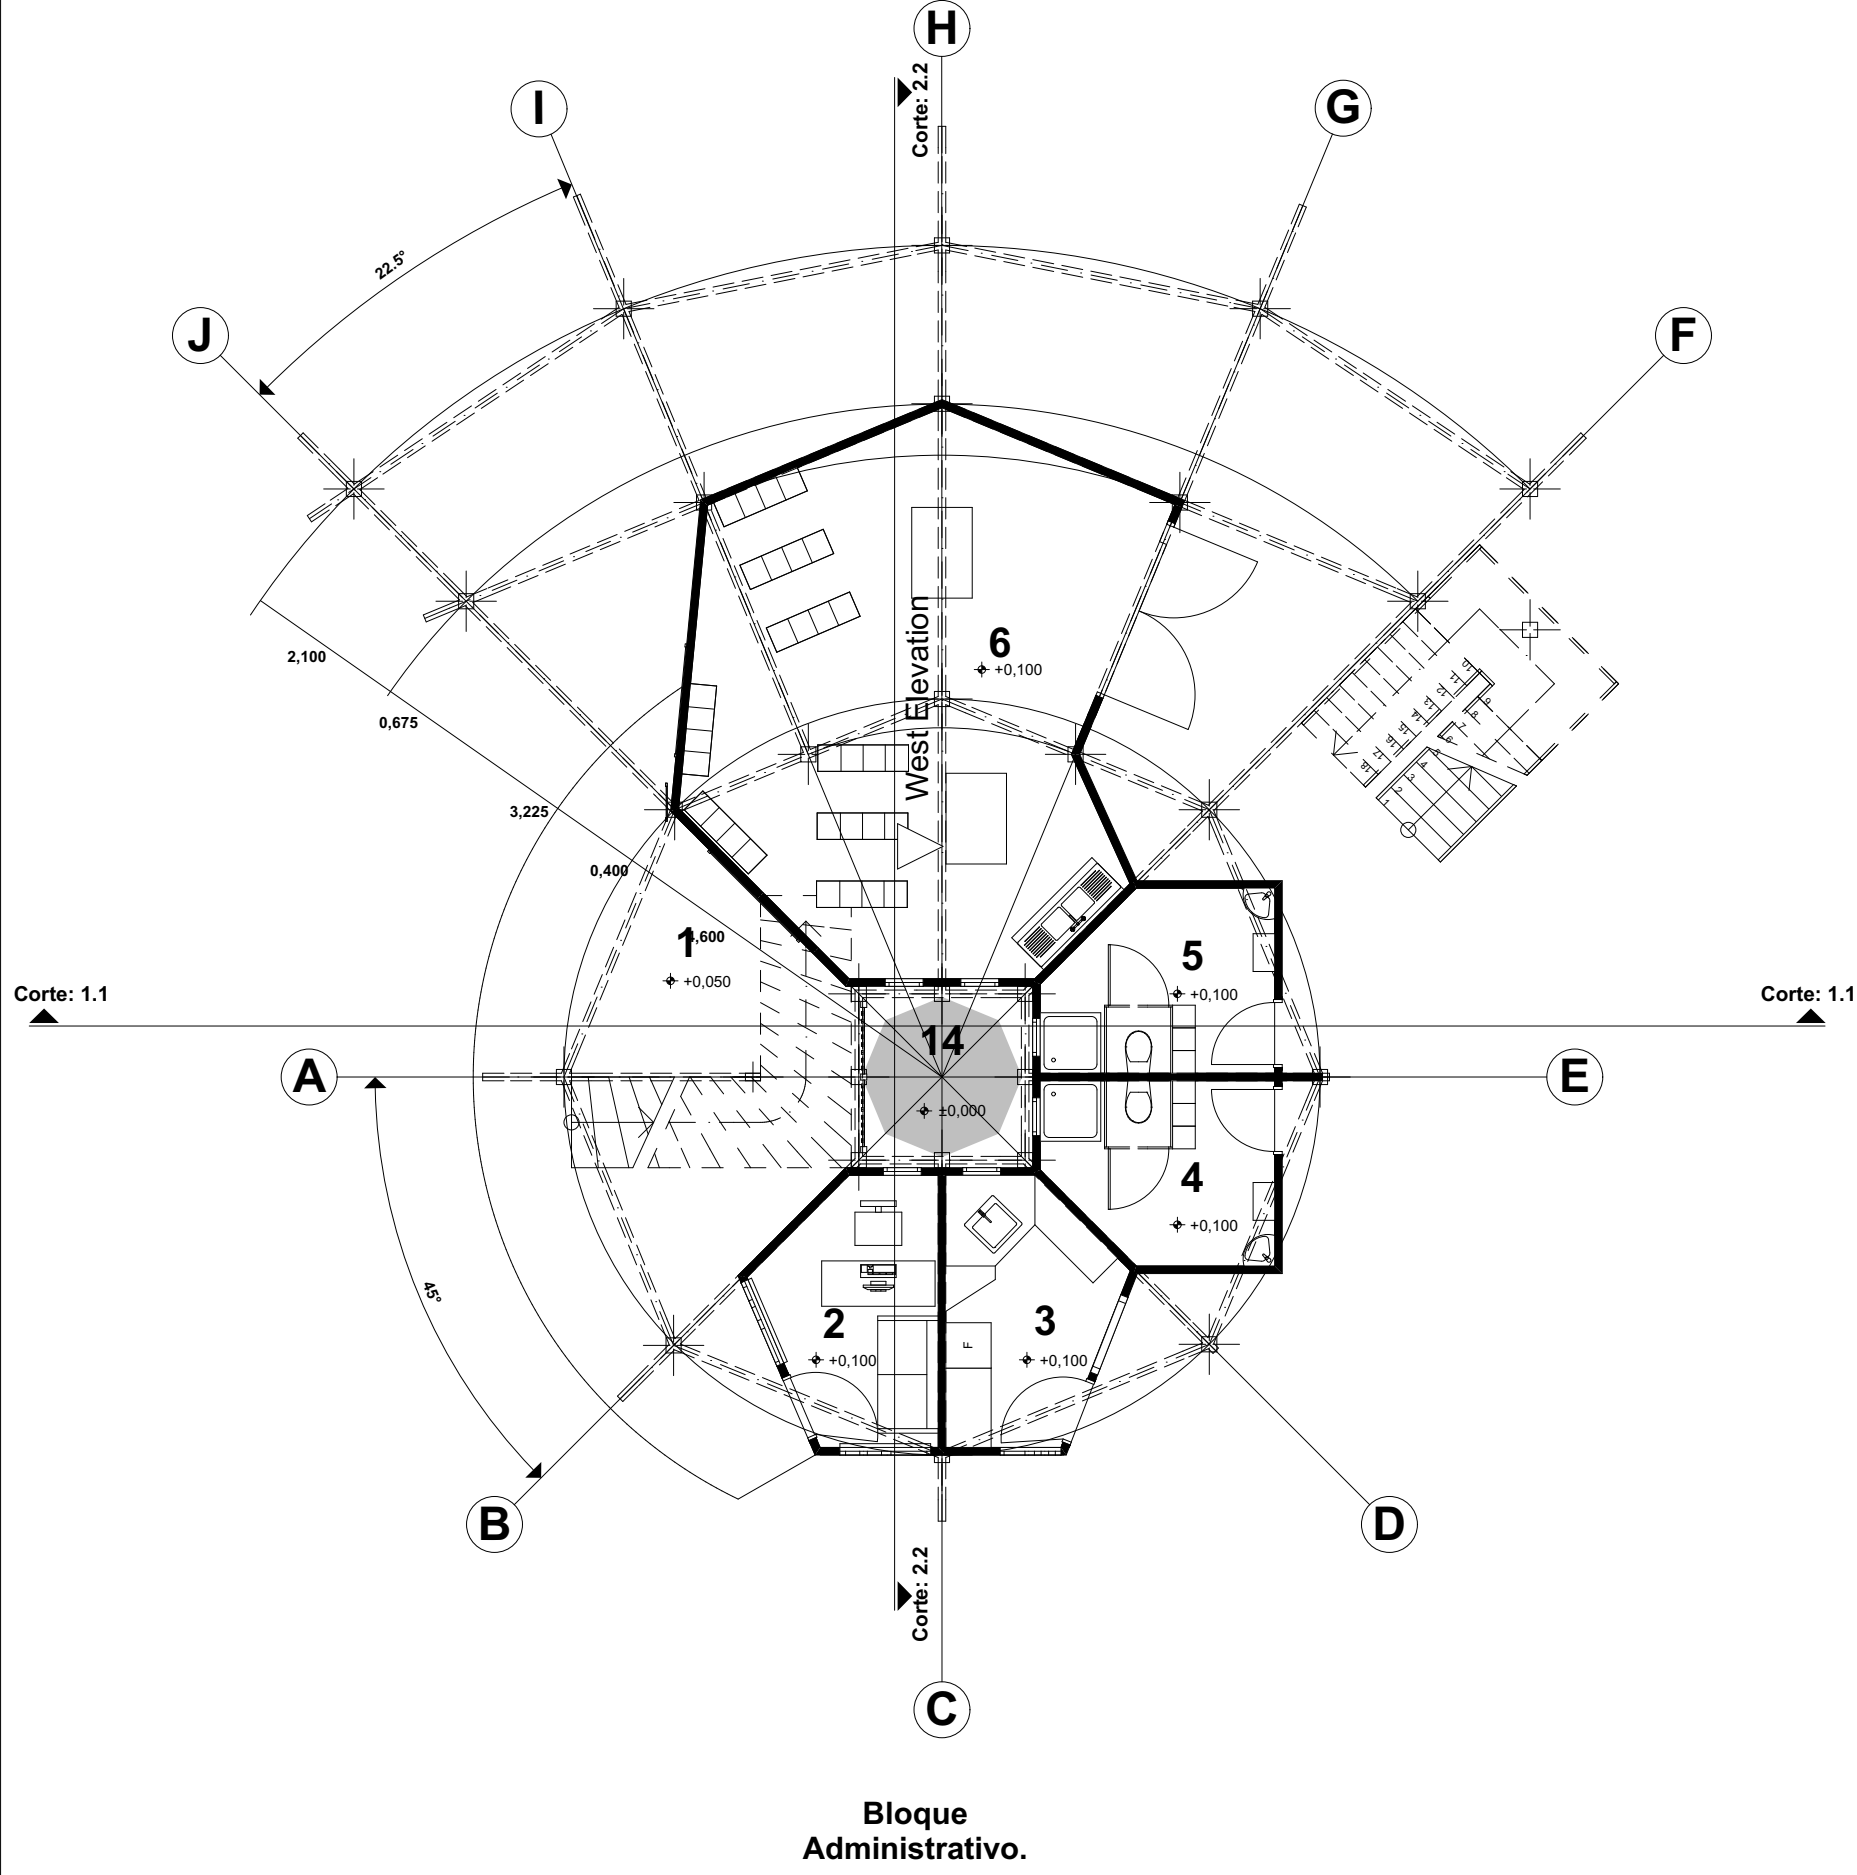


Observaciones:
El presente Plano de Arquitectura se divide en Objetos de Obra para su mejor comprensión.
Los ejes circulares se distribuyen de forma ascendente del centro hacia el exterior 4,6m; 5m; 8,2m; 8,9m y 11m que corresponden a los ejes 1; 2; 3; 4 y 5.
En la configuración de los ejes radiales solo existen dos tipos de ángulos 22,5° y 45° se cumple la simetría en los ejes H y C.
Todas las vigas serán de sección 0,3m de peralte y 0,1m de ancho.
Todas las columnas serán de sección 0,2m x 0,2m y altura 3,1m.
El primer anillo de vigas se encuentra sobre las columnas del patio interior y miden 2,2m de extensión.
El segundo anillo de vigas miden 3,45m de extensión entre columnas.
Las demás vigas miden 3,4m y 3,2m respectivamente.
El descanso de la escalera de servicio en forma de C está soportado por una columna de altura 1,2m.

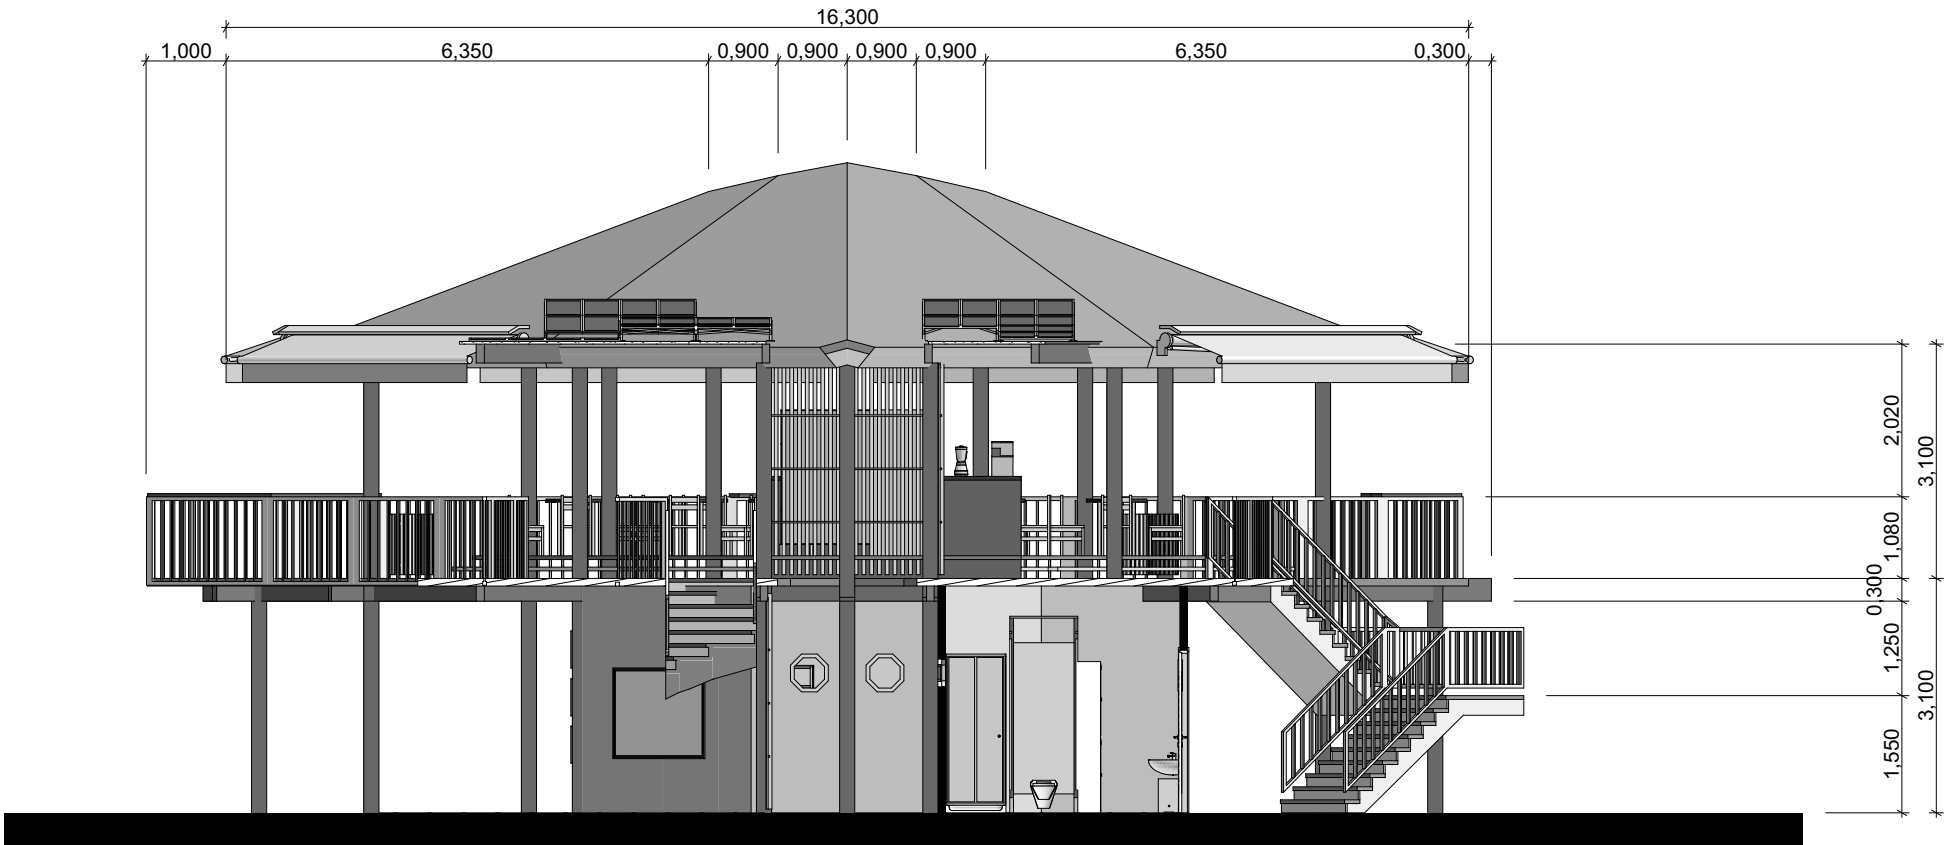

Corte: 1.1

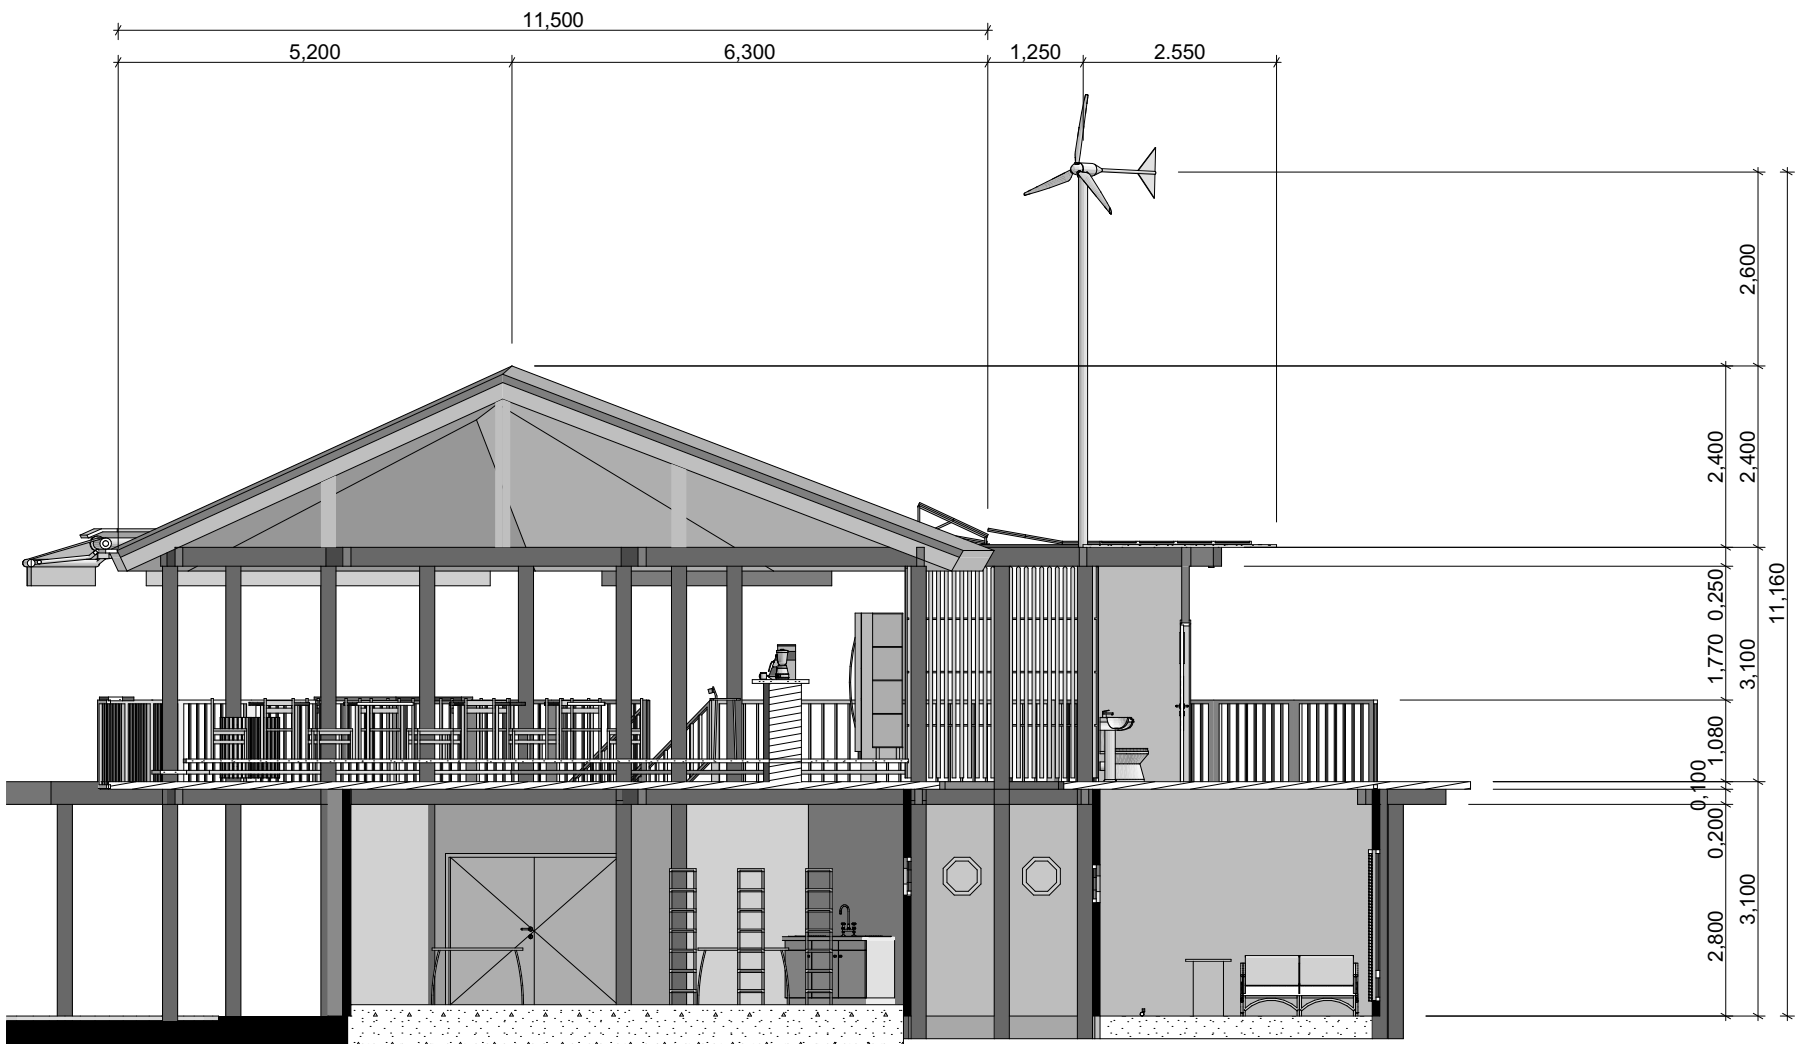


Corte: 2.2

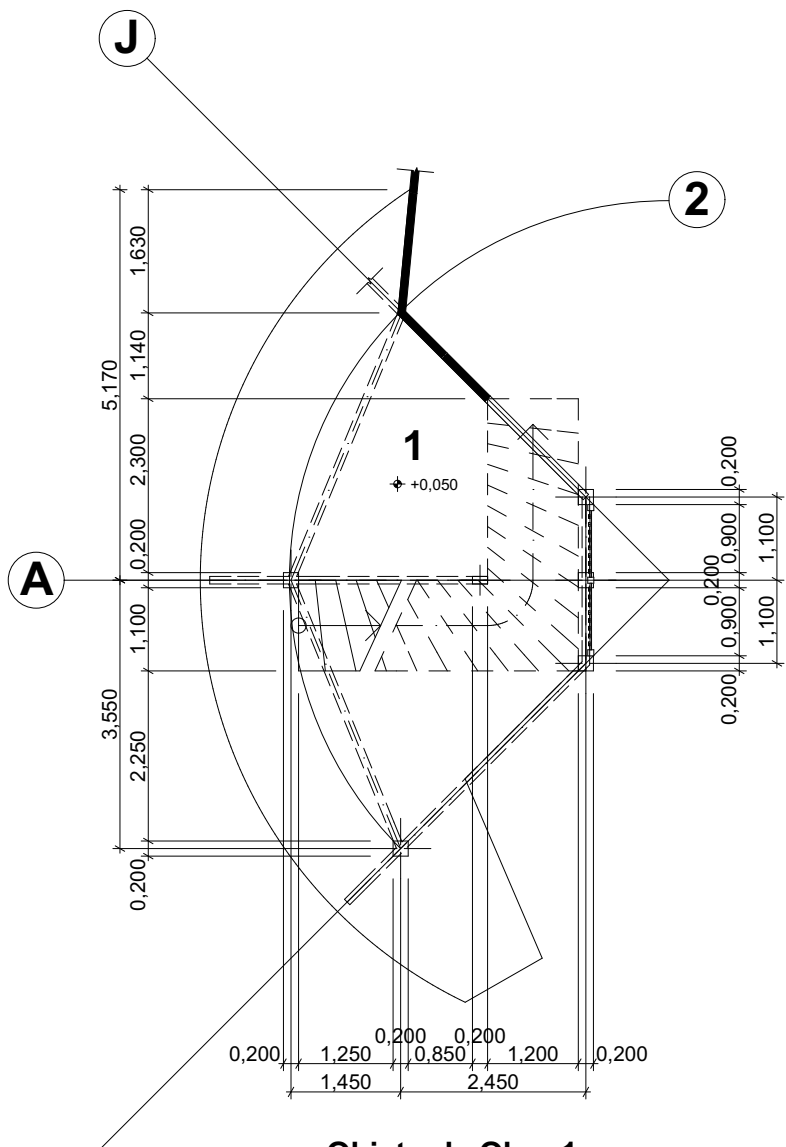


Objeto de Obra 1

Observaciones:
El pavimento propuesto en esta zona comprende un área de 34m² con un radio de giro desde el epicentro de encuentro de los ejes igual a 6,2m.

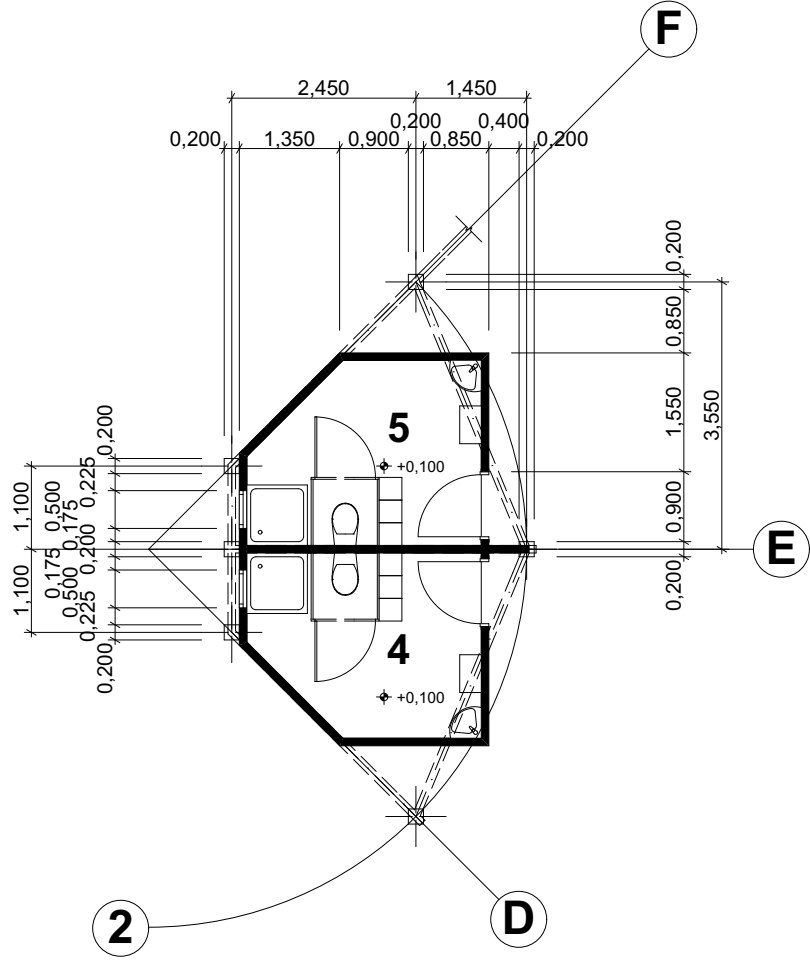


Objeto de Obra 3

Observaciones:
Todas las puertas serán de altura 2,1m por 0,9m de ancho.
Los espacios 4 y 5 en el muro que los divide forman un Área simétrica.
Las ventanas al patio interior son de 0,5m x 0,5m y antepecho 1,5m.

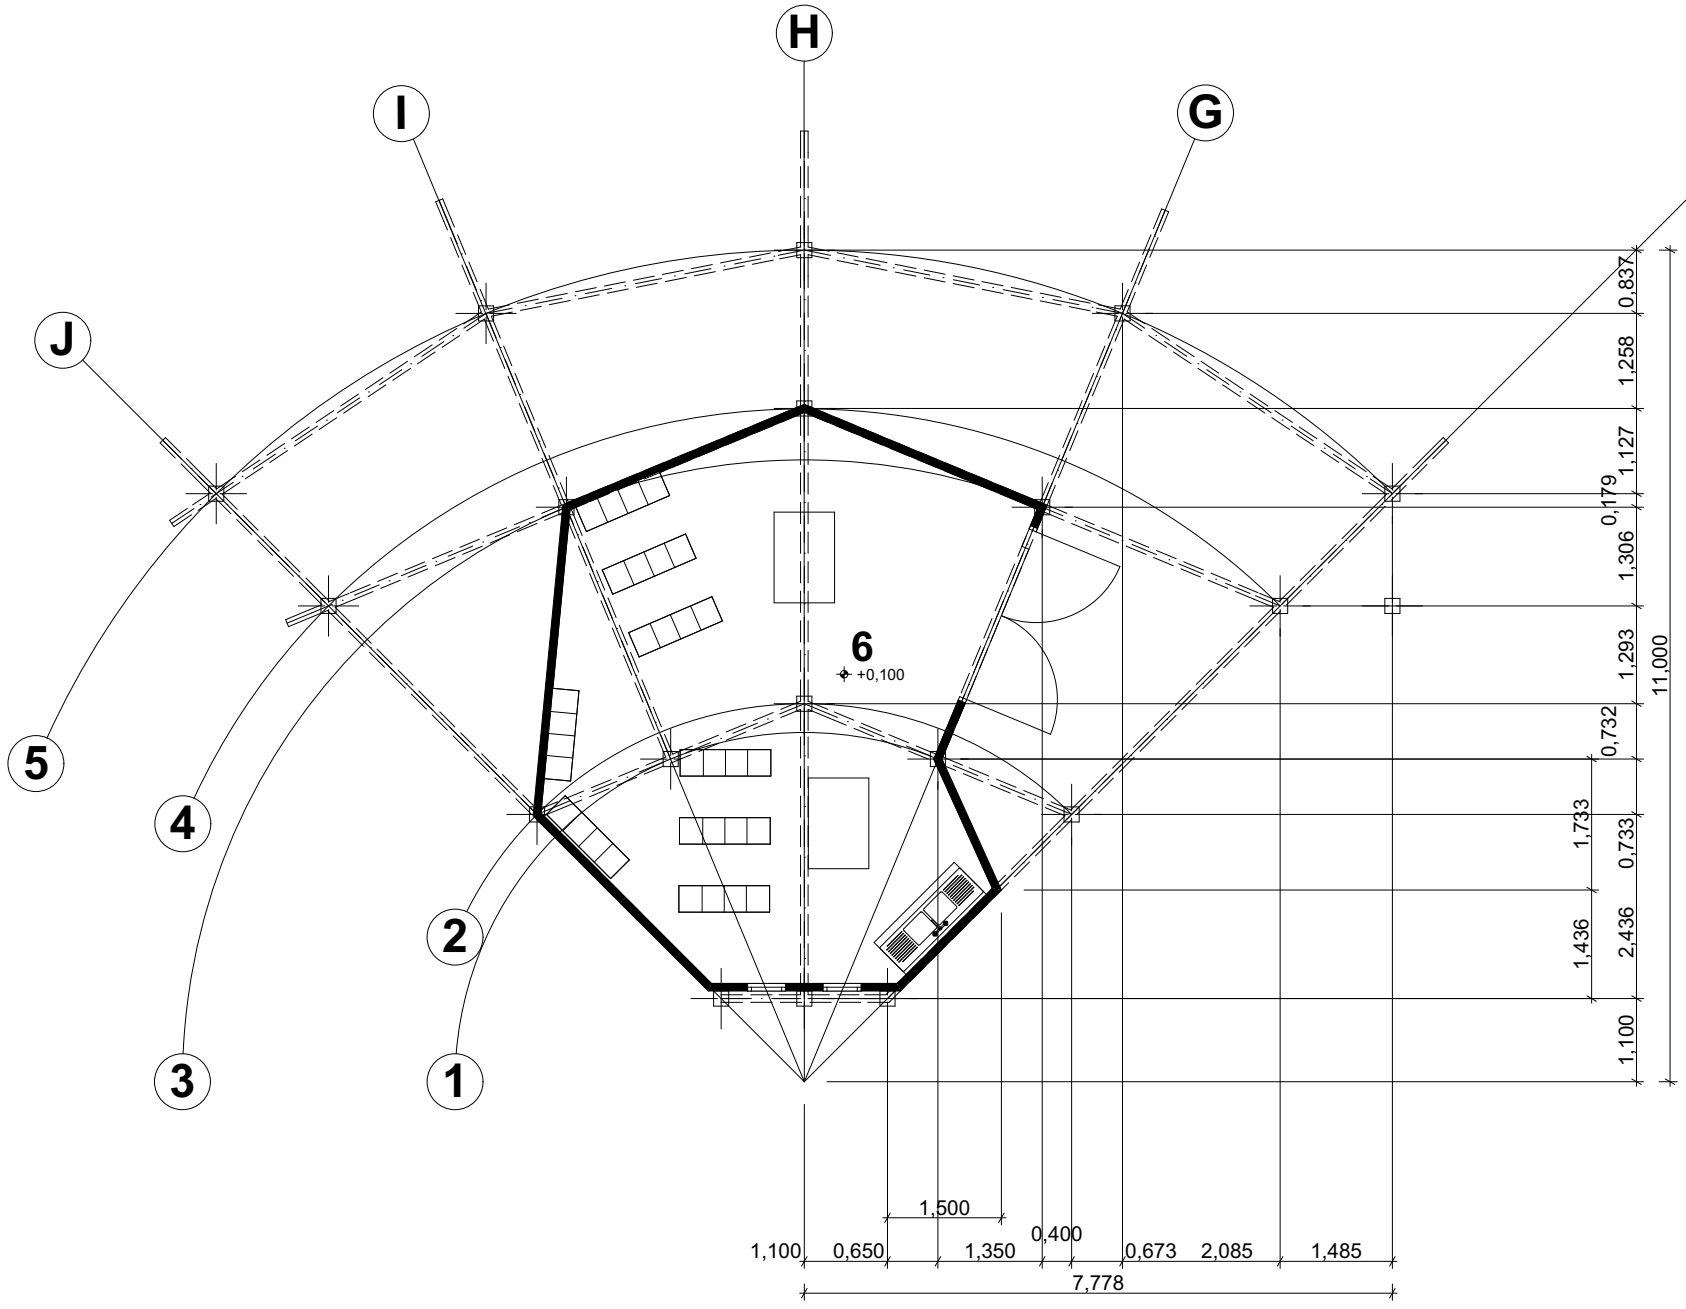

Objeto de Obra 4

Observaciones:
Los ejes circulares se distribuyen de forma ascendente del centro hacia el exterior 4,6m; 5m; 8,2m; 8,9m y 11m que corresponden a los ejes 1; 2; 3; 4 y 5.
El área donde se espacian las columnas dividida por el eje H forman un espacio simétrico.
Las ventanas al patio interior son de 0,5m x 0,5m y antepecho 1,5m.
La puerta que se propone para el espacio 9 miden 2,5m de ancho por 2,1m de altura.

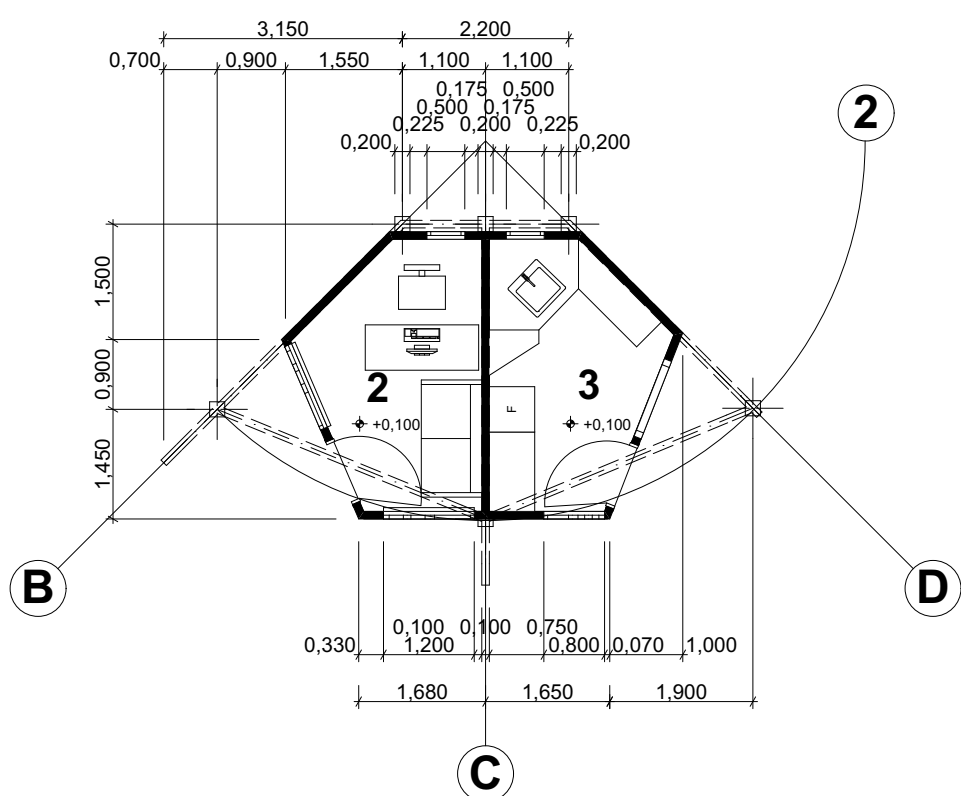

Objeto de Obra 2

Observaciones:
Todas las puertas serán de 2,1m x 0,9m.
Las ventanas del espacio 2 serán iguales 2m x 1,2m y separadas de las intercecciones de muros a 0,15m con antepecho 0,2m.
Los espacios 2 y 3 en el muro que los divide forman un Área simétrica.
Las ventanas al patio interior son de 0,5m x 0,5m y antepecho 1,5m.

Legenda

- 1 Área de Información
- 2 Administración
- 3 Pantry
- 4 Baños Empleados (F)
- 5 Baños Empleados (M)
- 6 Almacén
- 14 Patio interior

Superficie Útil
5.500m²
7.500m²
7.500m²
6.700m²
6.700m²
37.500m²
5.500m²

	Estudio de Proyecto para Vivero Forestal en el Refugio de Fauna Cayo Santa María.		Plano N°2
	Objeto de Obra:	Nombre del Plano:	
	Vivero Forestal	Arquitectura 1er Nivel	Escala 1:100
	Tutores: Dr. Arq. Arnoldo Álvarez López Msc. Arq. Dorgis Sarduy Herrera	Proyectista: Ray Lorenzo Amado Ventura Dibujante: Ray Lorenzo Amado Ventura	Fecha de Confección 25/05/2016