


Elevación Norte.



Elevación Sur.



Elevación Este.

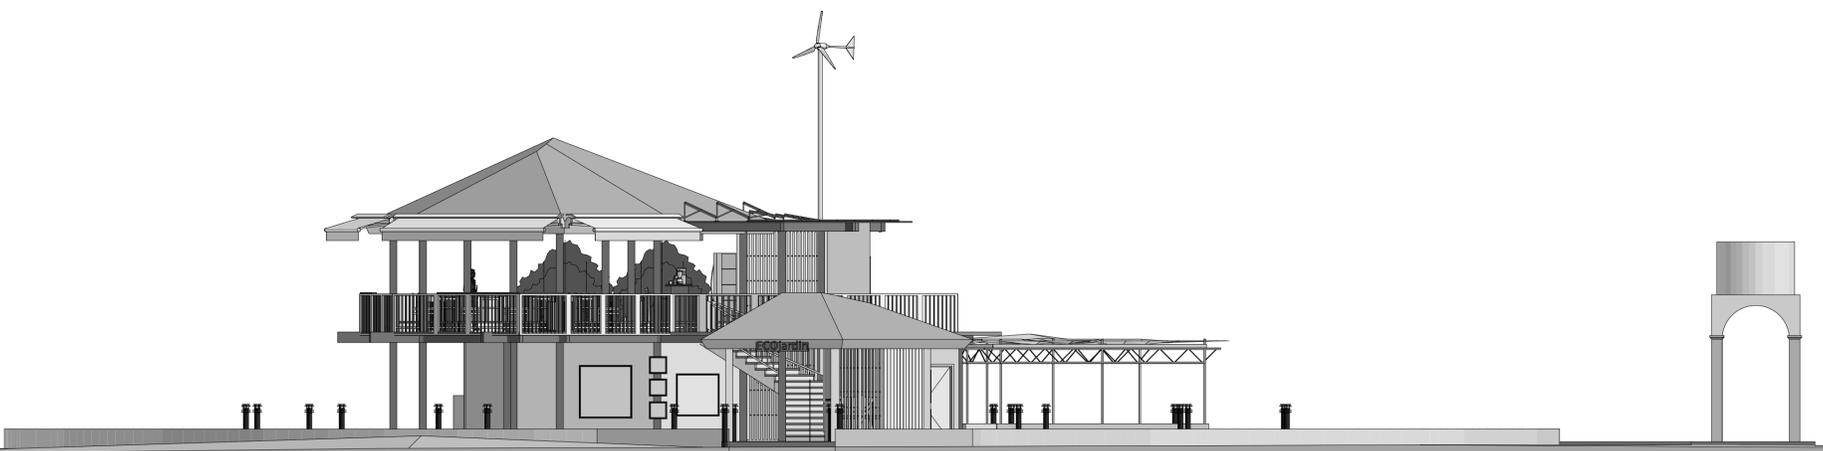

Elevación Oeste.

	Estudio de Proyecto para Vivero Forestal en el Refugio de Fauna Cayo Santa María.		Plano N°5	
	Objeto de Obra:	Vivero Forestal	Nombre del Plano:	Elevaciones
	Tutores:	Dr. Arq. Arnoldo Álvarez López Msc. Arq. Dorgis Sarduy Herrera	Proyectista:	Ray Lorenzo Amado Ventura Dibujante: Ray Lorenzo Amado Ventura
			Fecha de Confección:	25/05/2016