


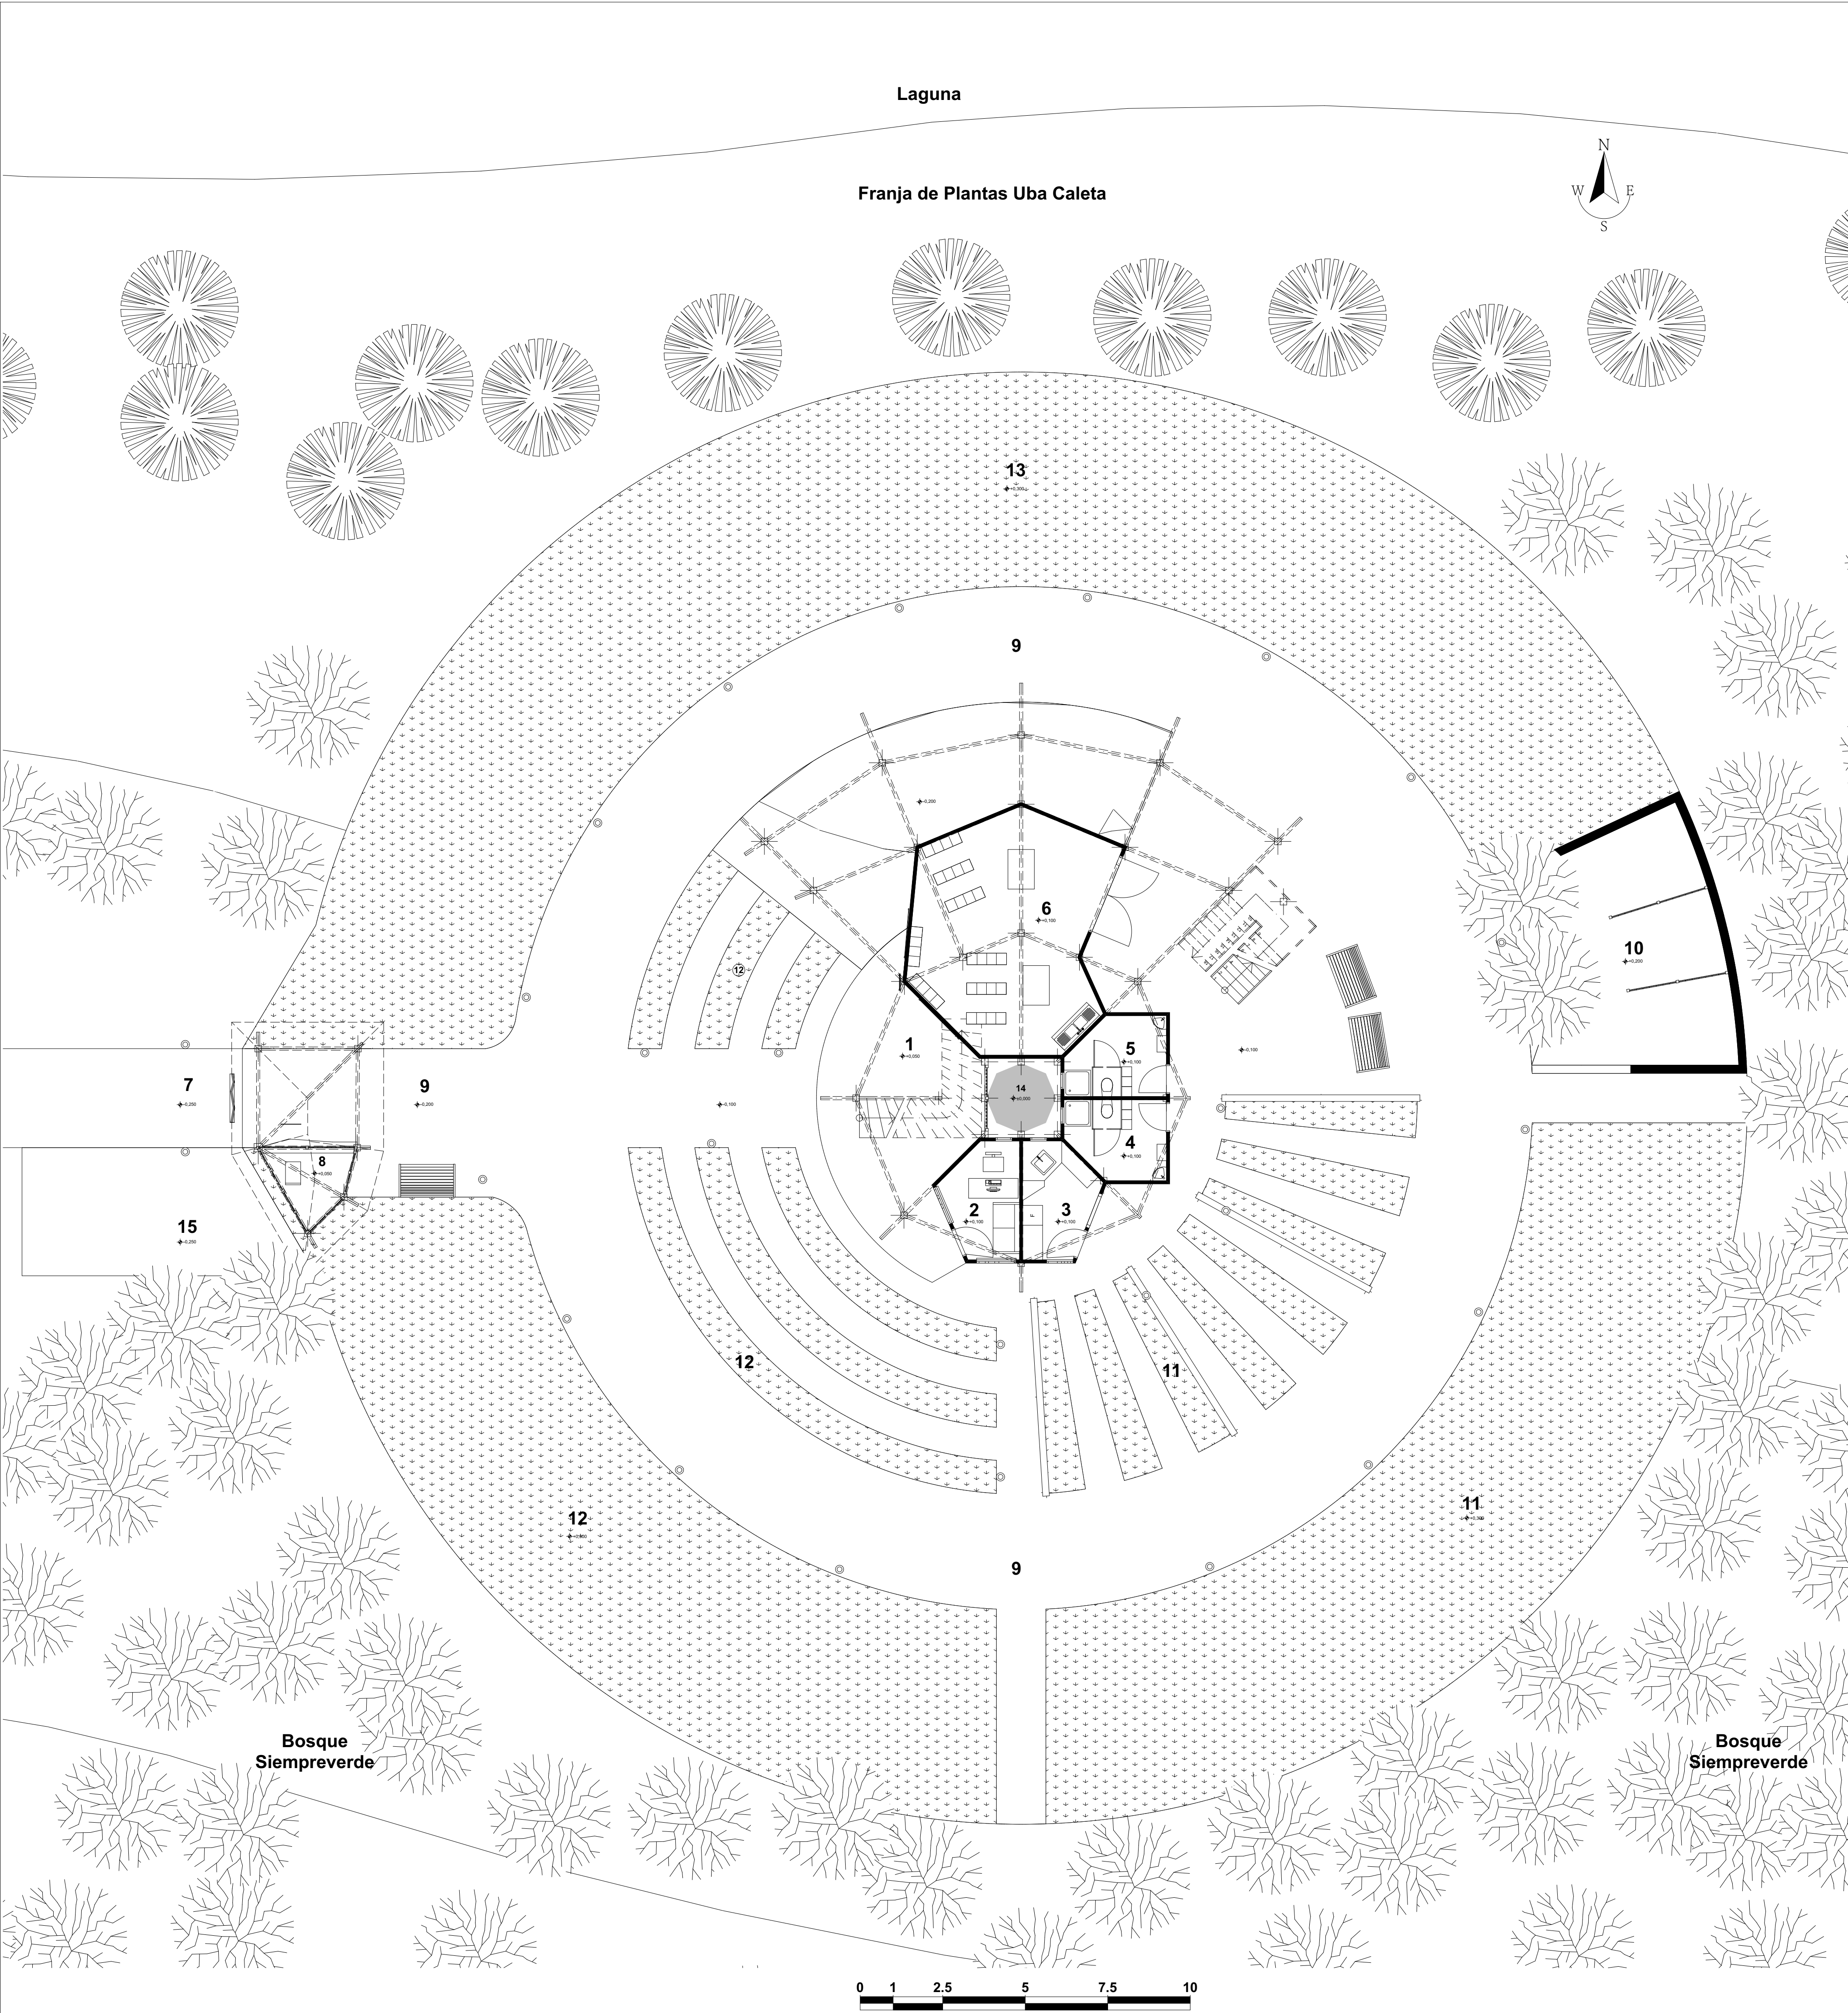

Nota:
El trazado propuesto desde el acceso y alrededor del centro edificado permite el paso de vehiculos de carga ligeros para la entrada de insumos a la instalaci3n.
El patio interior permitir3 reparar cualquier tipo de rotura en las diferentes instalaciones que posee la edificaci3n.
Las zonas de producci3n exteriores se subdividen teniendo en cuenta tipo de planta y t3cnica de producci3n.

Leyenda

	Superficie 3til
1 3rea de Informaci3n	5.500m ²
2 Administraci3n	7.500m ²
3 Pantry	7.500m ²
4 Ba3os Empleados (F)	6.700m ²
5 Ba3os Empleados (M)	6.700m ²
6 Almac3n	37.500m ²
7 Entrada	
8 Recepci3n	4.500m ²
9 Circulaci3n	450.500m ²
10 Preparaci3n de Sustrato	45.500m ²
11 Desarroyo de Plantas J3venes	190.000m ²
12 Venta y Exposici3n de Arbustos y Setos	180.000m ²
13 Venta y Exposici3n de 3rboles de Sombra	300.000m ²
14 Patio interior	5.500m ²
15 Cinterna y Motobomba	30.500m ²