



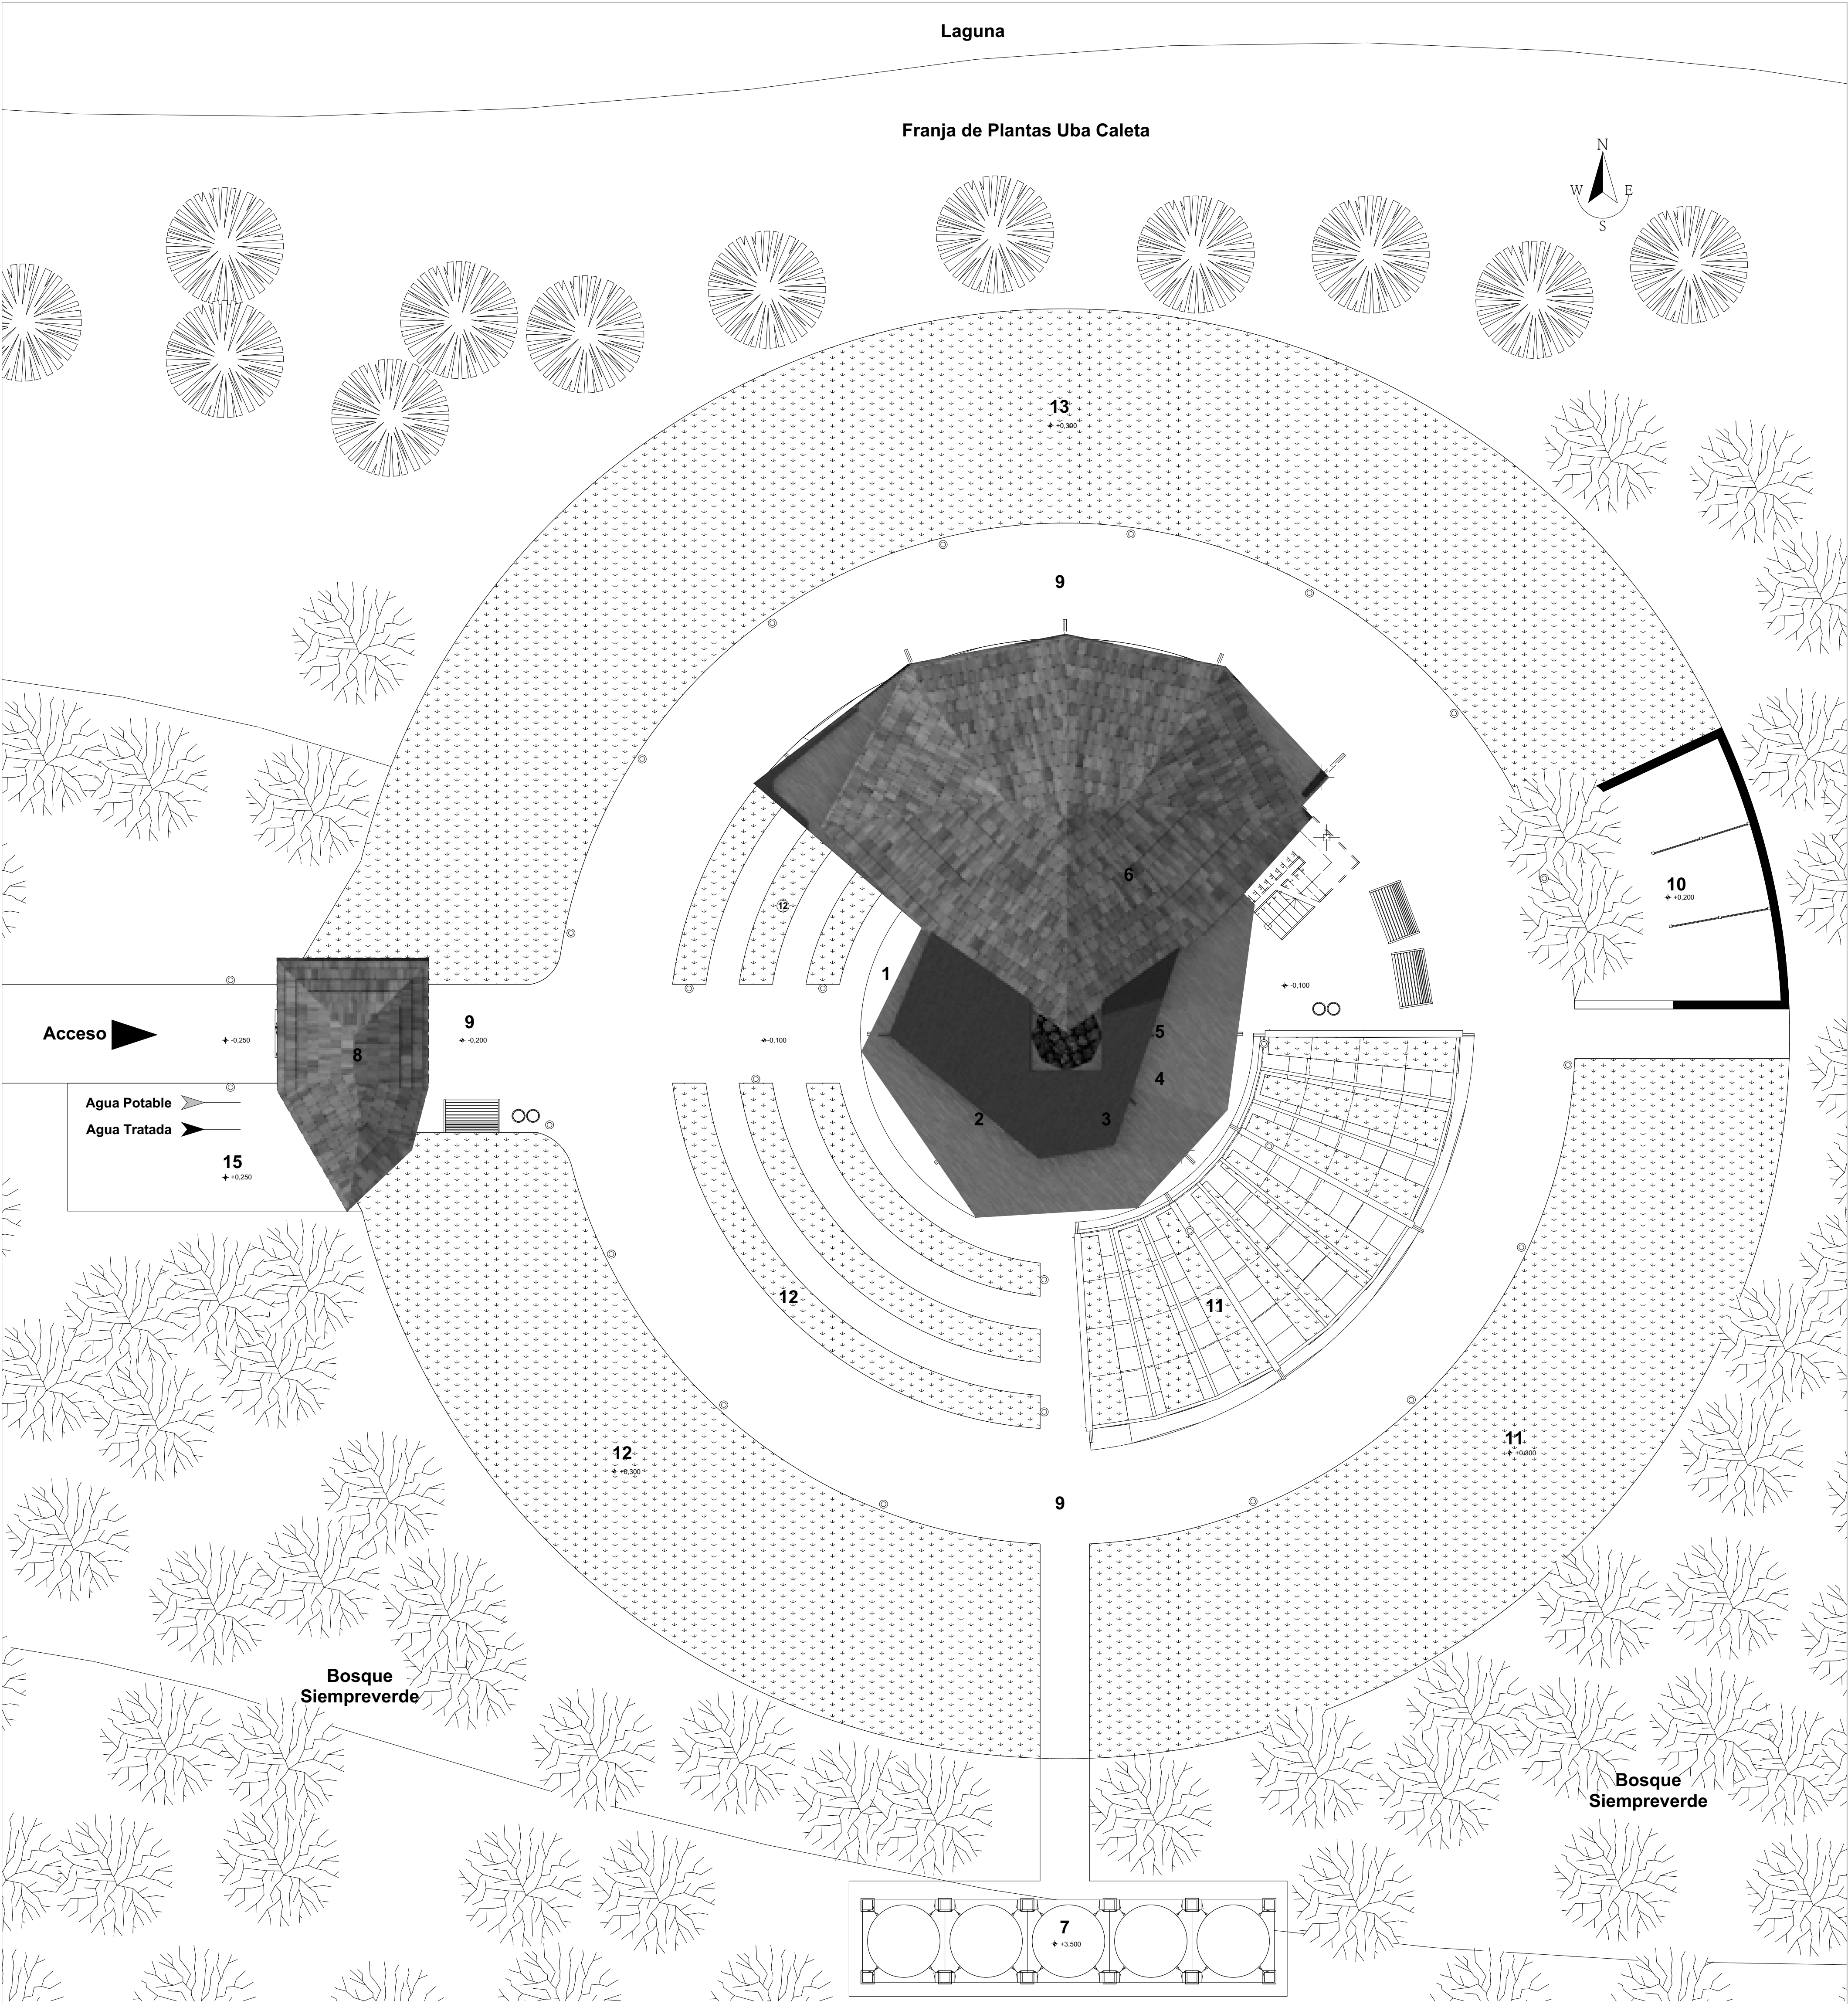


Observaciones:
El trazado propuesto desde el acceso y alrededor del centro edificado permite el paso de vehículos de carga ligeros para la entrada de insumos a la instalación.
El patio interior permitirá reparar cualquier tipo de rotura en las diferentes instalaciones que posee la edificación.
Las zonas de producción exteriores se subdividen teniendo en cuenta tipo de planta y técnica de producción.
El área de dezarroyo de plantas jóvenes cuenta con canteros con estructura portante para colocación de protección solar.

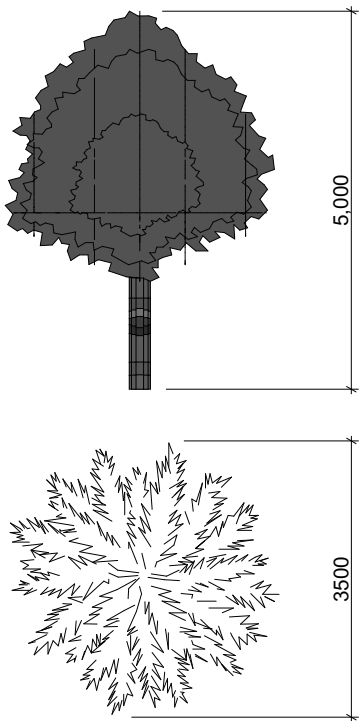

Características de especies de árboles en la Zona 13 en cuanto a altura y ancho de copa.
Ejemplos de plantas autóctonas para jardinería que se pueden utilizar:

Amyris alemefera L. (Rutaceae) Cuaba de costa.
Clusia rosea Jacq. (Clusiaceae) Copey.
Zantoxylum flavum Vahl (Rutaceae) Aceitillo.

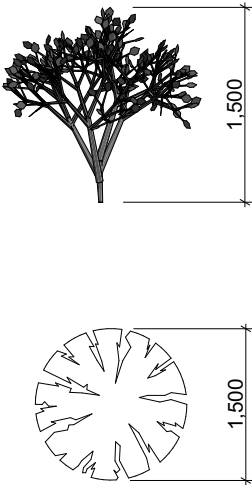

Características de especies de Arbustos en la Zona 12 en cuanto a altura y ancho de copa.
Ejemplos de plantas autóctonas para jardinería que se pueden utilizar:

Lantana involucrata L. (Verbenaceae) Té de costa.
Jacquinia aculeata Mez. (Teophrastaceae) Hueso, Palo.
Bourreria succuleta Jacq. (Boraginaceae) Ateje de Costa.

Leyenda

	Superficie Útil
1 Área de Información	5.500m²
2 Administración	7.500m²
3 Pantry	7.500m²
4 Baños Empleados (F)	6.700m²
5 Baños Empleados (M)	6.700m²
6 Almacén	37.500m²
7 Depósito de Agua Elevado	10.500m²
8 Recepción	4.500m²
9 Circulación	450.500m²
10 Preparación de Sustrato	45.500m²
11 Desarroyo de Plantas Jóvenes	190.000m²
12 Venta y Exposición de Arbustos y Setos	180.000m²
13 Venta y Exposición de Árboles de Sombra	300.000m²
14 Patio interior	5.500m²
15 Cisterna y Motobomba	30.500m²